


Wilgotności
 ścian 0,8 ÷ 1,1%
 podłogi 1,9%

okna do regulacji
 + kłamek - 3X

nieodwołalność przy
 podjęciu pod gwiezdkę

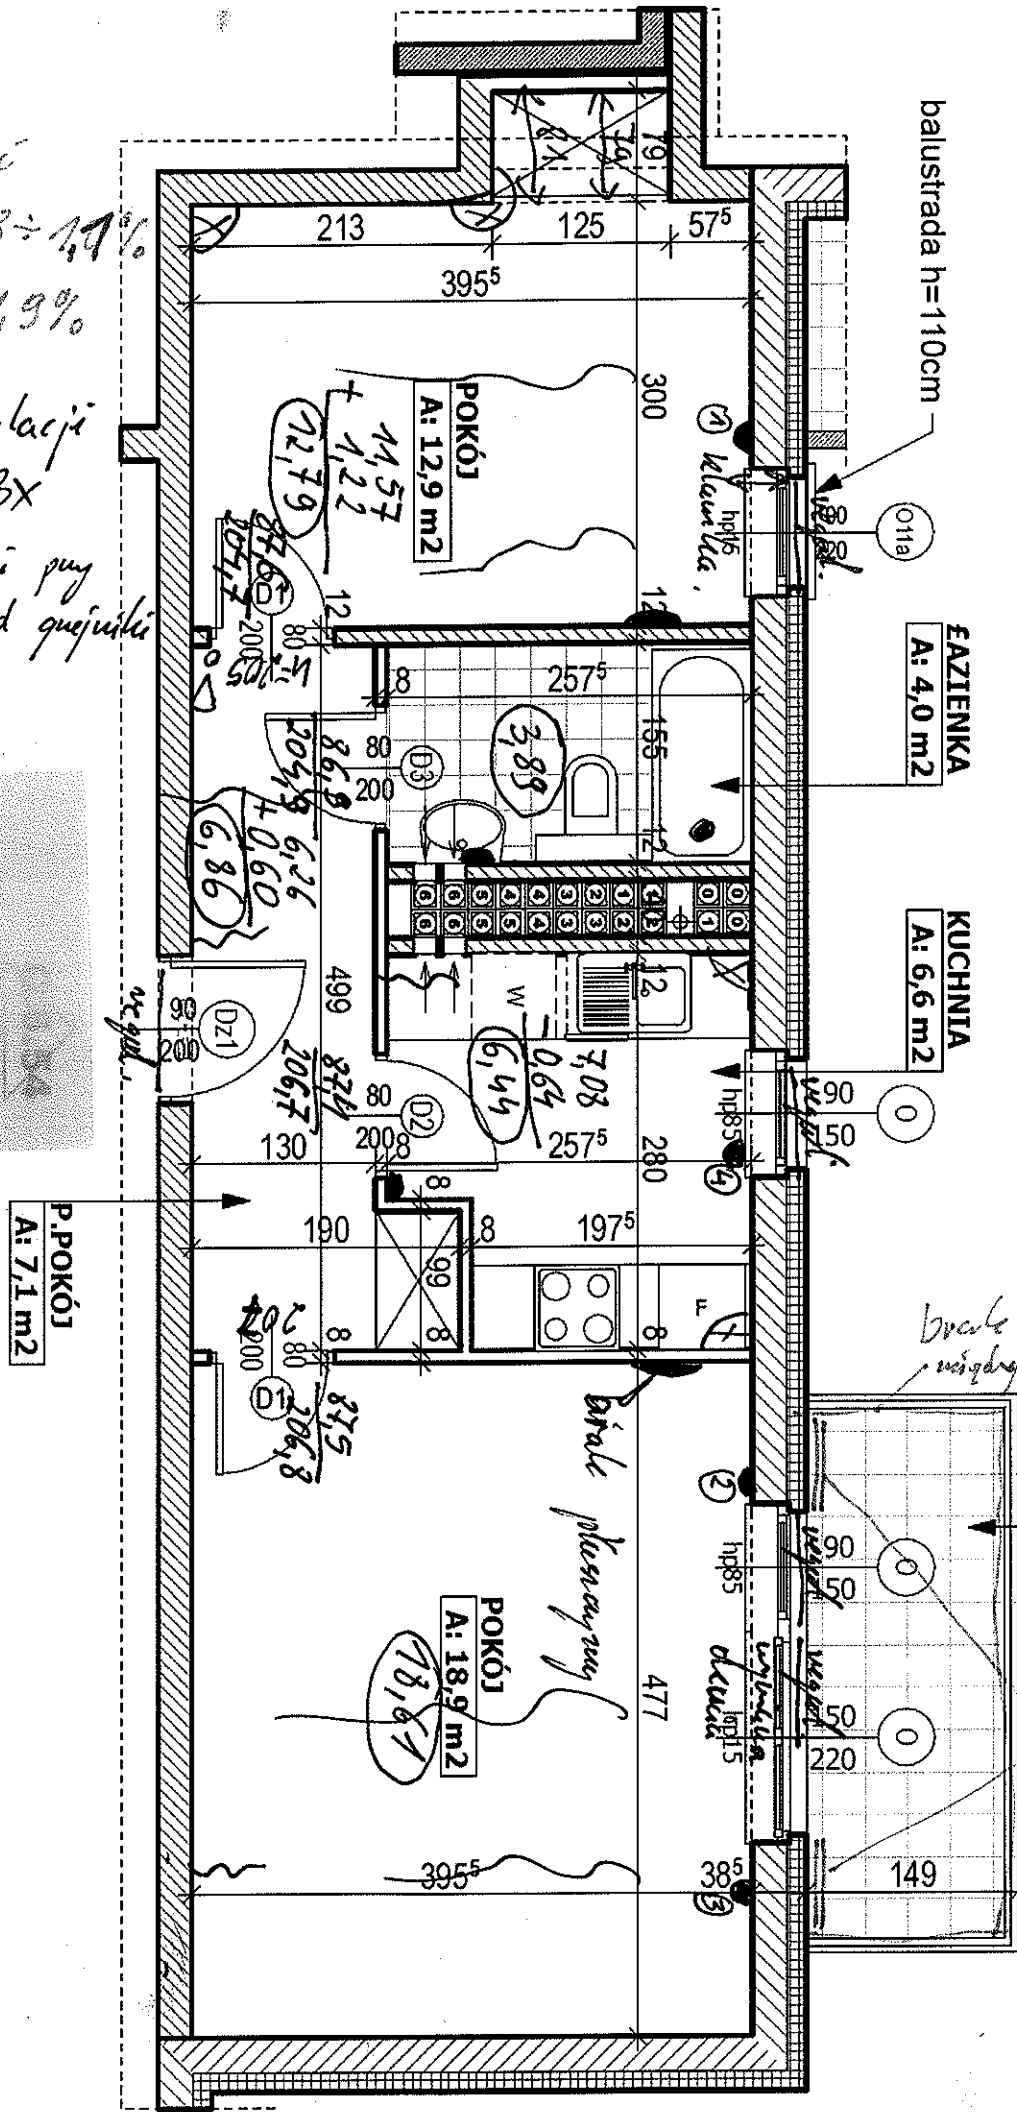

balustrada h=110cm

FAZIENKA
 A: 4,0 m2

KUCHNIA
 A: 6,6 m2

P.POKÓJ
 A: 7,1 m2

POKÓJ
 A: 18,9 m2

BALKON
 A: 5,9 m2

brzoła wyrost nie uda
 między płytami a
 * przy kładzie

widoczne
 pętle w furtce
 (colot)

P = 48,59